


隆安县城厢镇城镇开发土地储备项目用地 2023-05地块储备蓝线图



审批意见

蓝线图编号：2023-17
 1、根据隆安县“三区三线”划定成果、隆安县城控制性详细规划、隆安县国土空间规划和用途管制要求，该地块总用地面积149531.205平方米，折合224.297亩。图中坐标为图解坐标（2000坐标），具体用地边界以实际测量坐标为准。
 2、本图为隆安县城厢镇土地储备项目。

隆安县自然资源局
 2023年6月2日

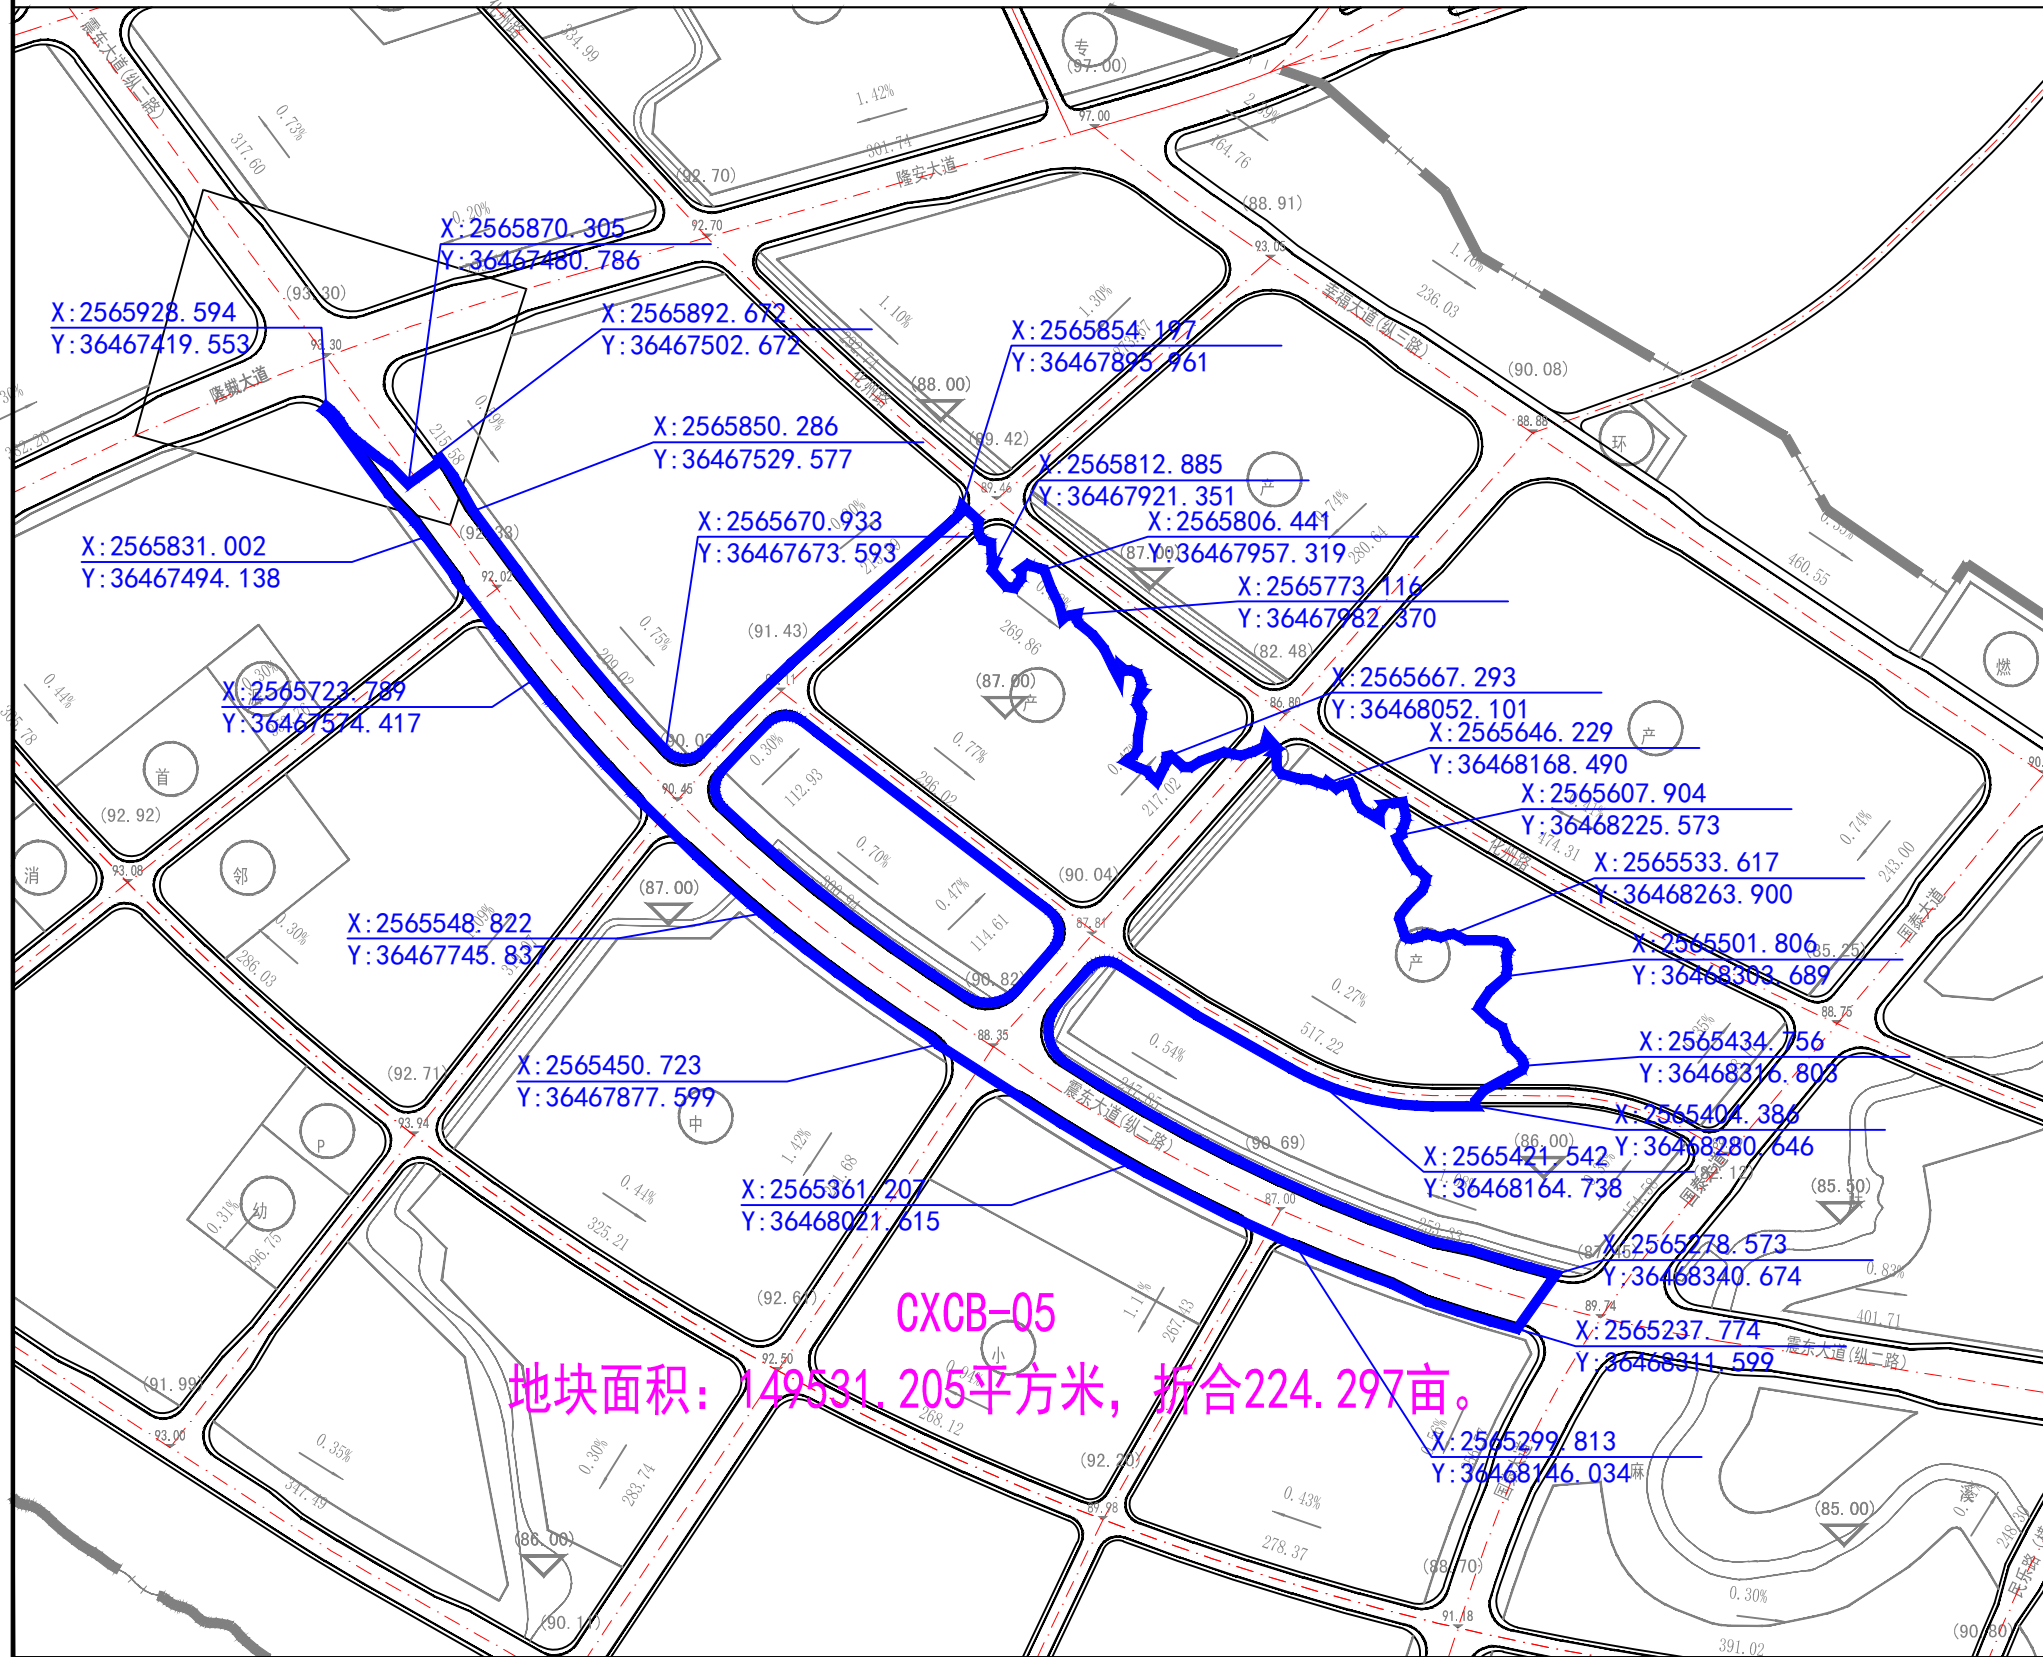

CXCB-05
 地块面积：149531.205平方米，折合224.297亩。

项目名称	隆安县城厢镇城镇开发土地储备项目用地2023-05地块储备蓝线图
图号	2023-17
日期	2023.06.02