


# 隆安县城厢镇城镇开发土地储备 项目用地2023-09地块蓝线图

区位图

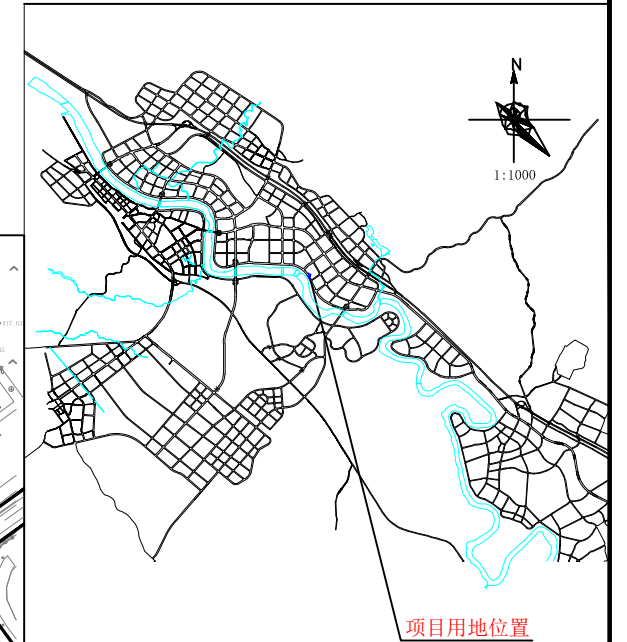

项目用地位置


## 审批意见

蓝线图编号：2023-29

1、根据隆安县“三区三线”划定成果、隆安县城控制性详细规划、隆安县国土空间规划和用途管制要求，该地块总用地面积3400.14平方米，折合5.10亩。图中坐标为图解坐标（2000坐标），具体用地边界以实际测量坐标为准。

2、本图为隆安华侨管理区土地储备项目。

隆安县自然资源局  
2023年11月16日

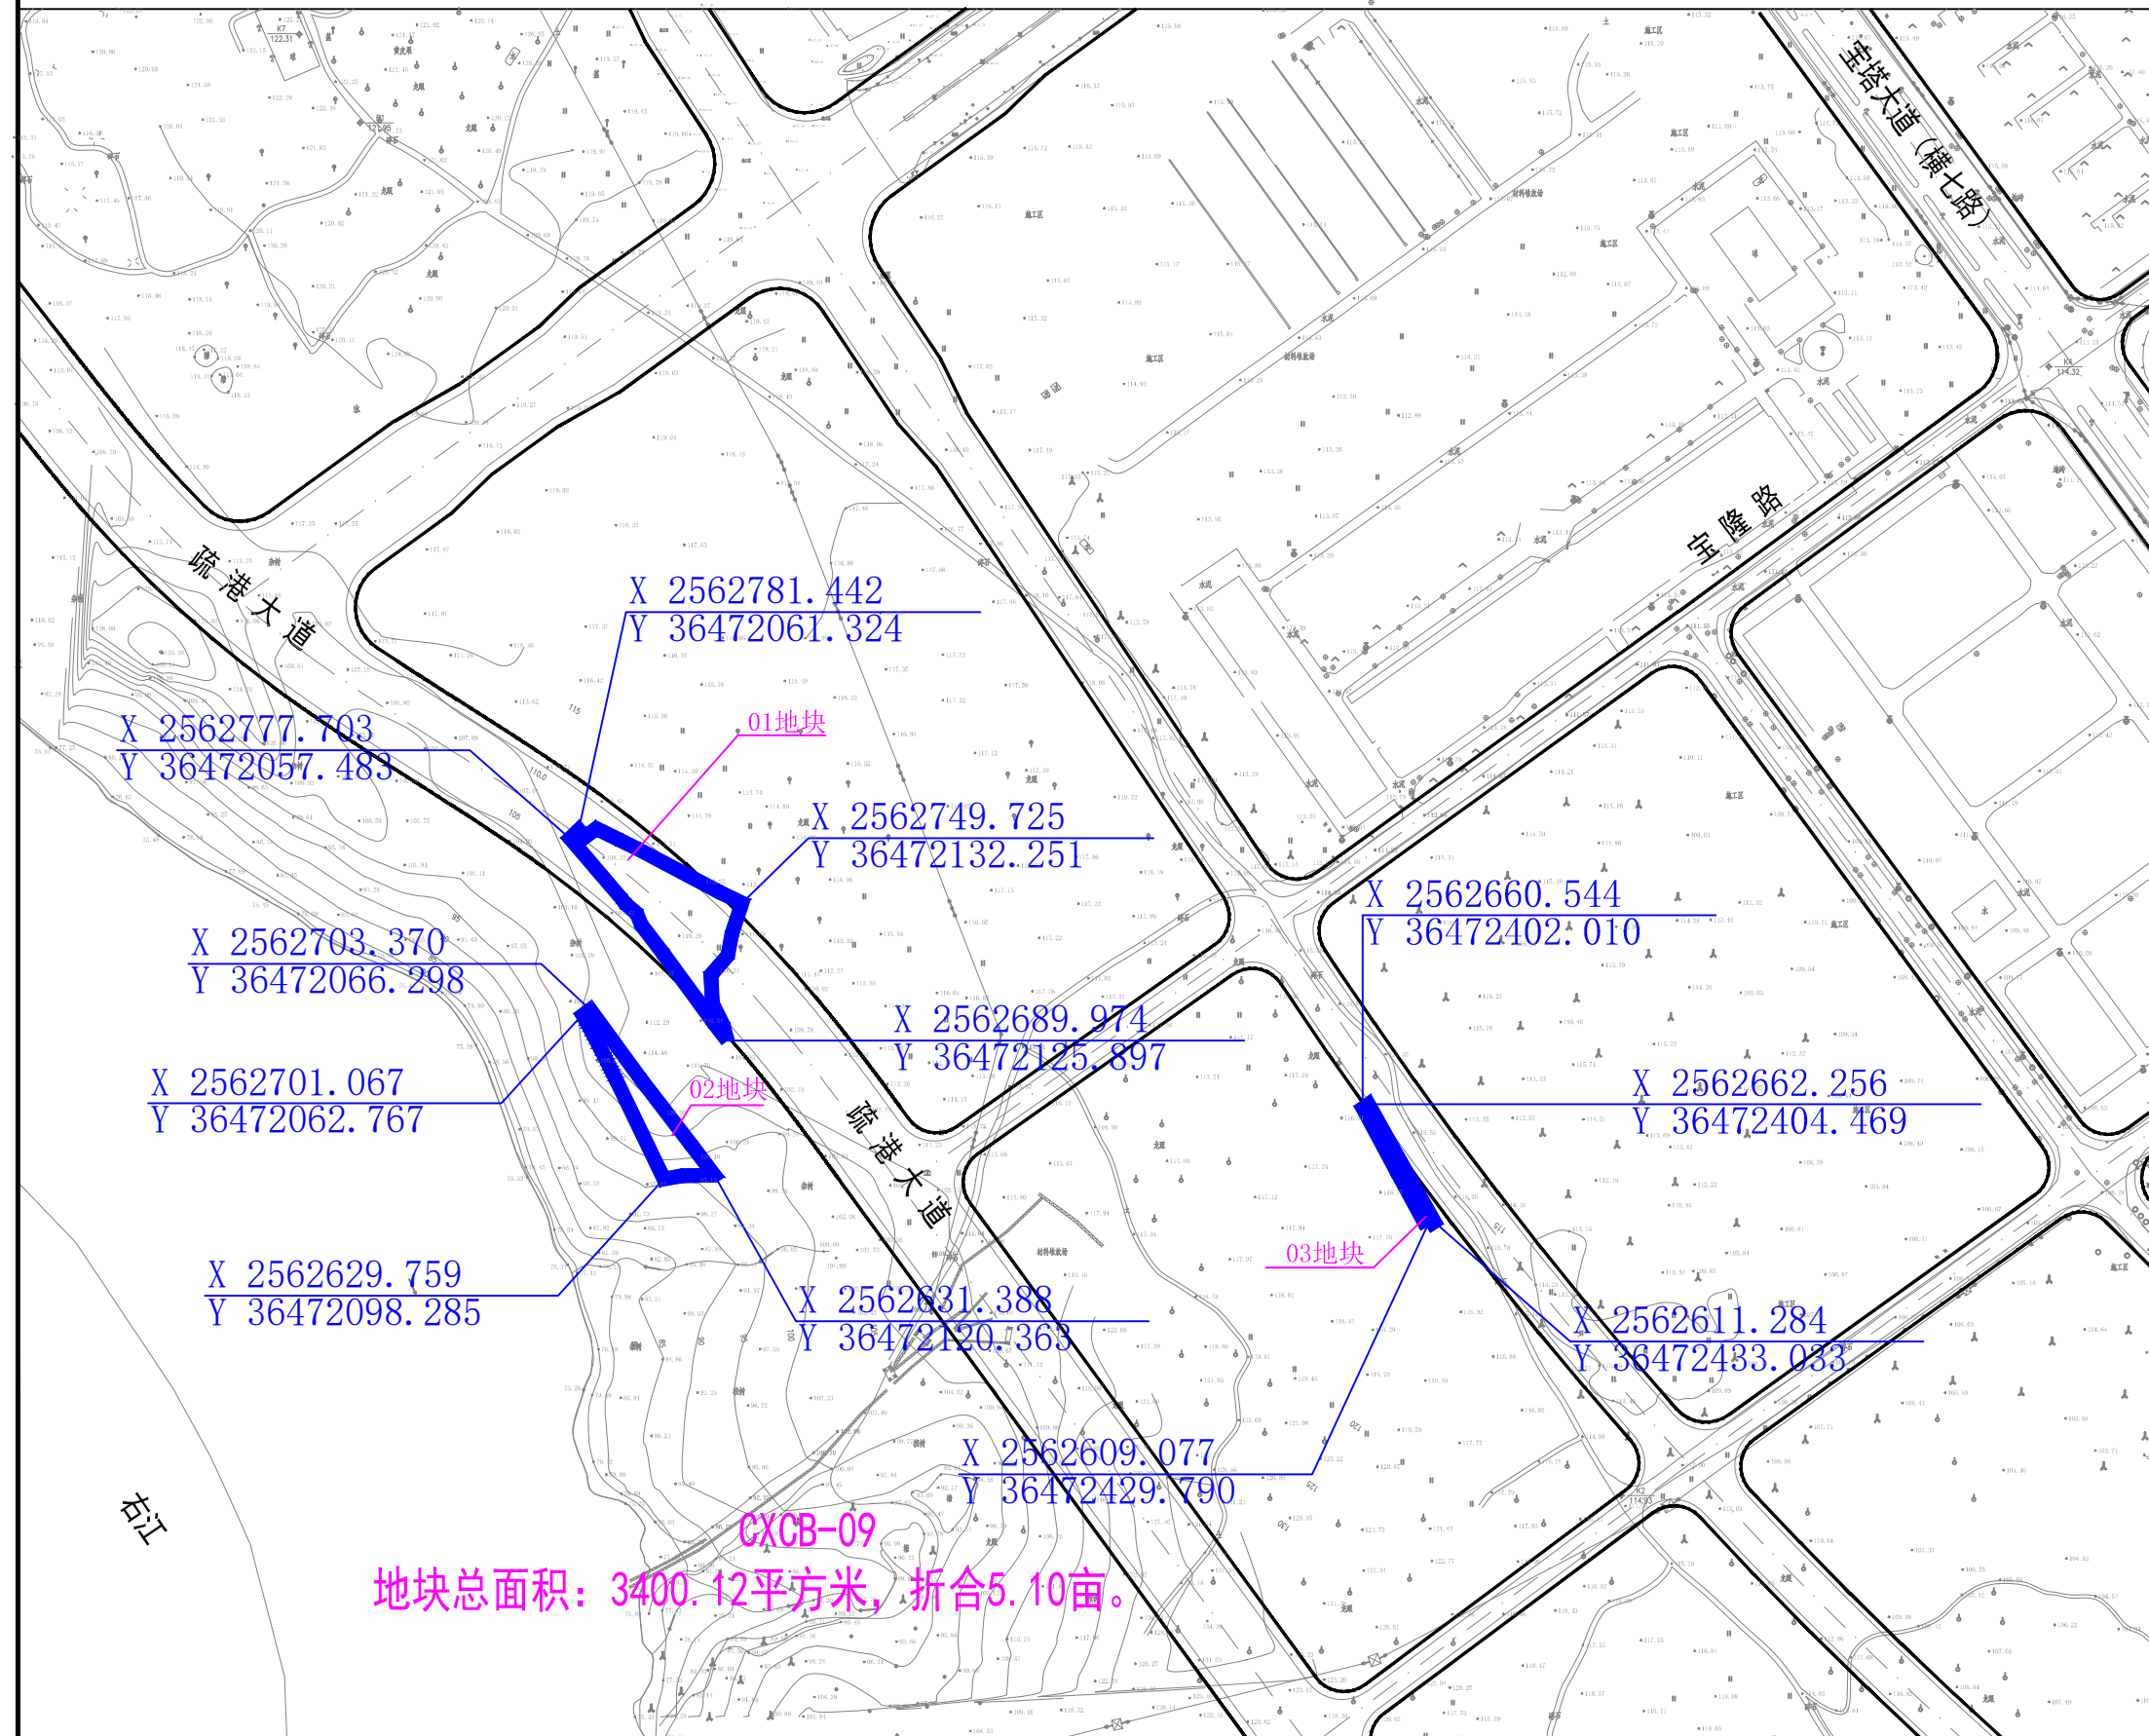

项目名称	隆安华侨管理区城镇开发土地储备项目用地2023-09地块蓝线图
图号	2023-29
日期	2023.11.16