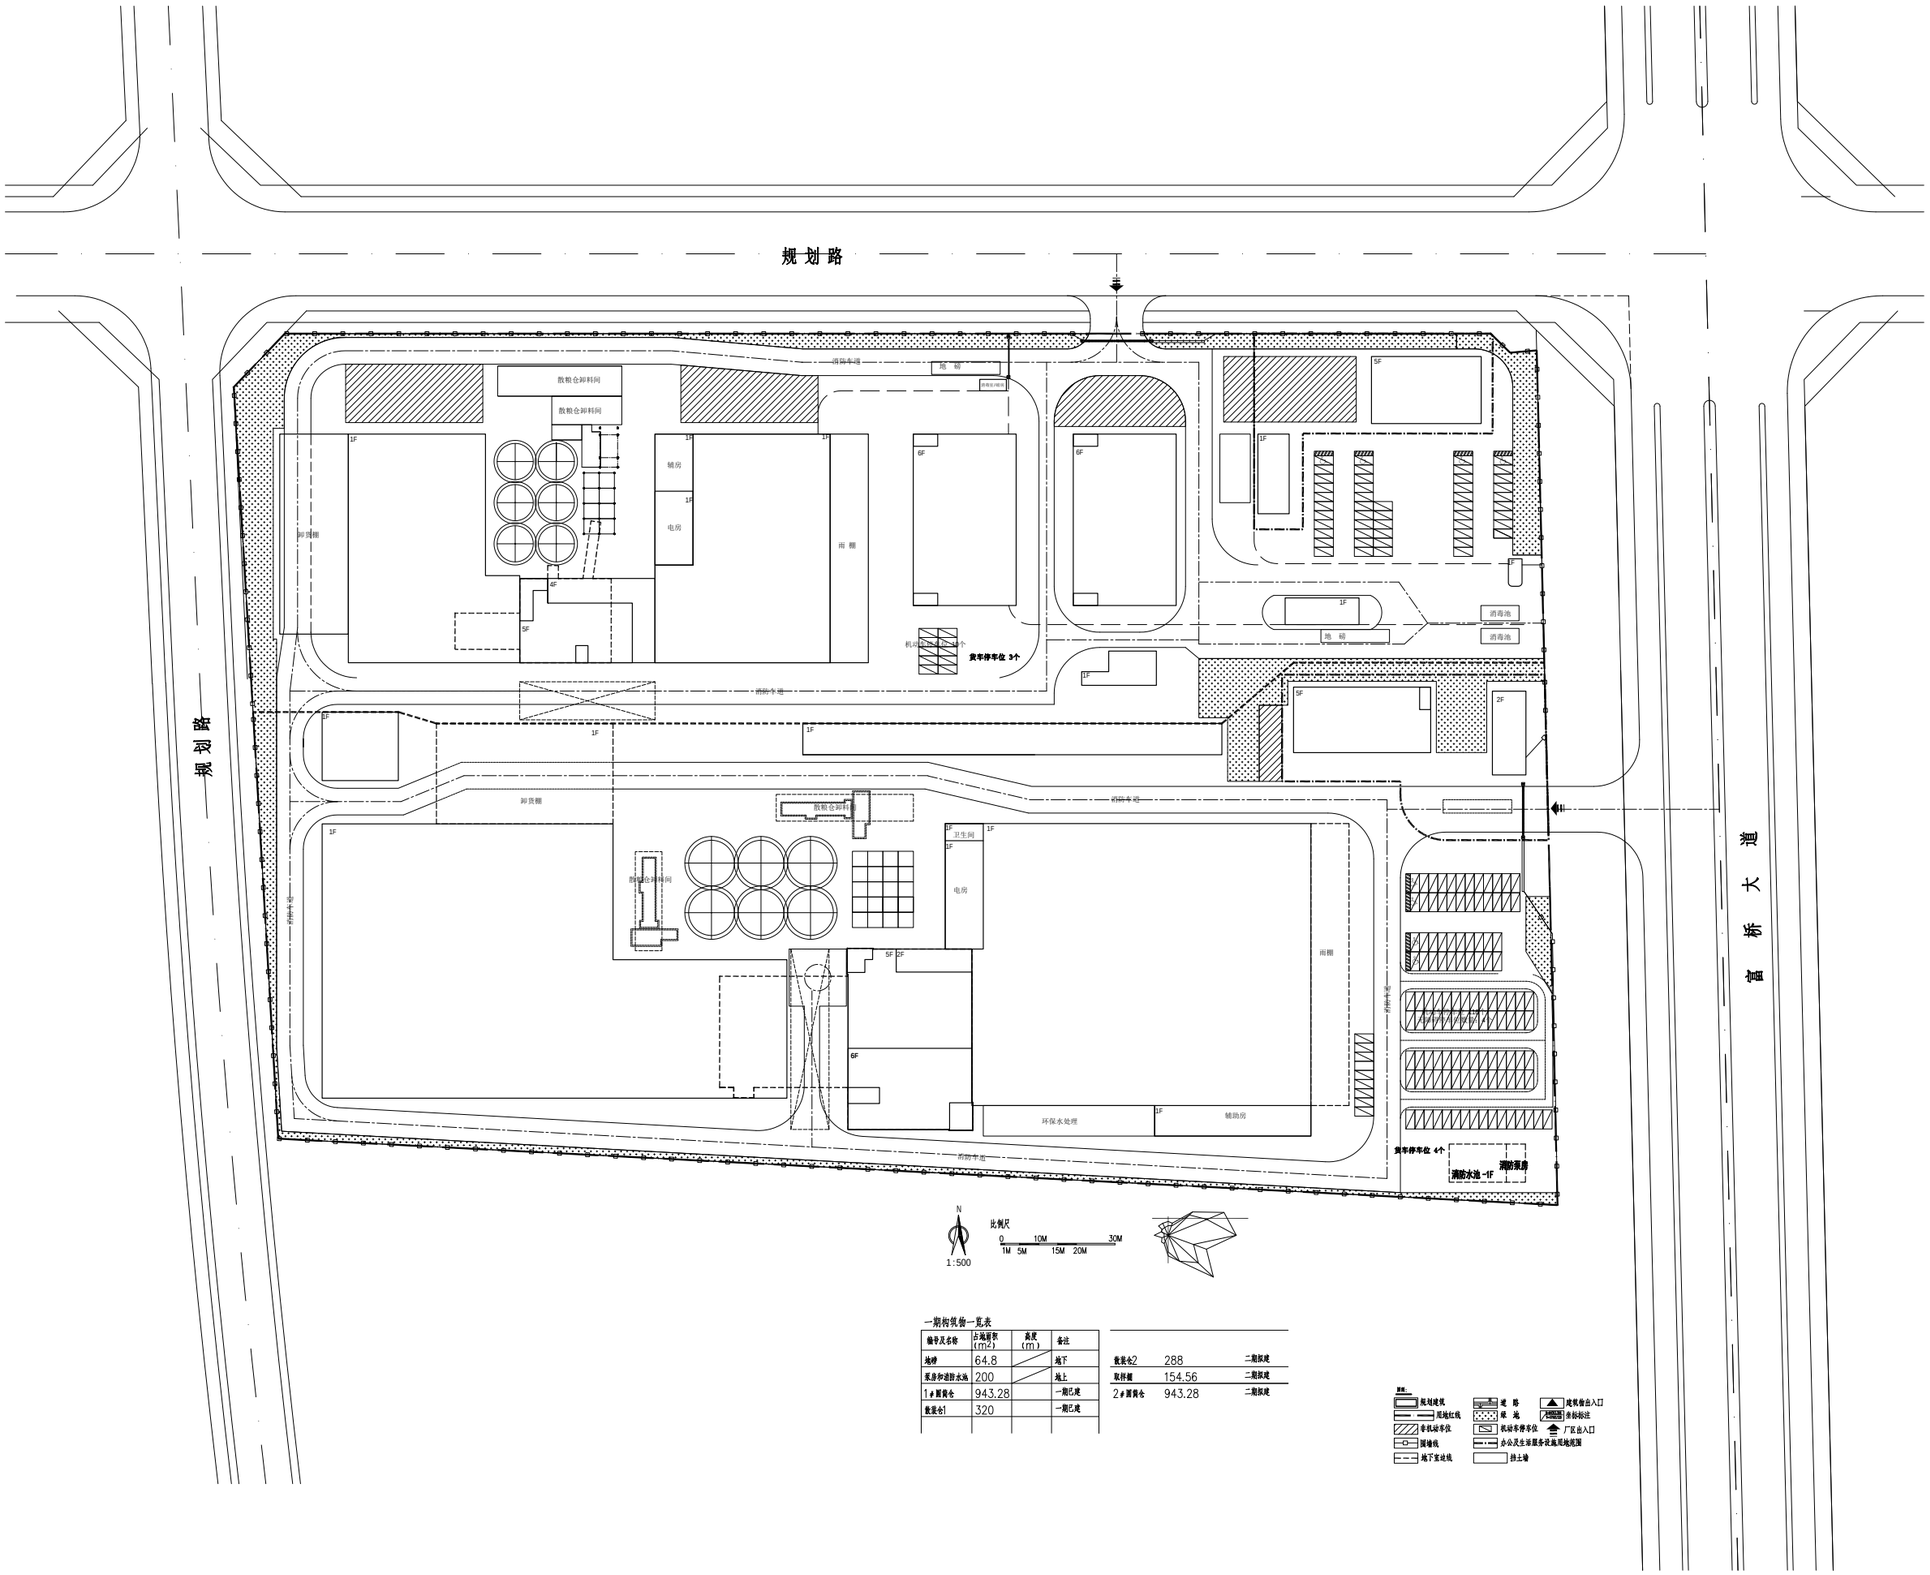

一期构筑物一览表

物号及名称	占地面积(m2)	高度(m)	备注
地磅	64.8		地下
泵房和消防水池	200		地上
1#筒贮仓	943.28		一期已建
散装仓1	320		一期已建

散装仓2	288	二期拟建
取样罐	154.56	二期拟建
2#筒贮仓	943.28	二期拟建

图例:

- 规划建筑
- 规划红线
- 非机动车位
- 围墙线
- 地下室边线
- 道 路
- 草 地
- 机动车停车位
- 办公及生活服务设施用地范围
- 挡土墙
- 建筑出入口
- 坐标标注
- 厂区出入口