


原批准方案

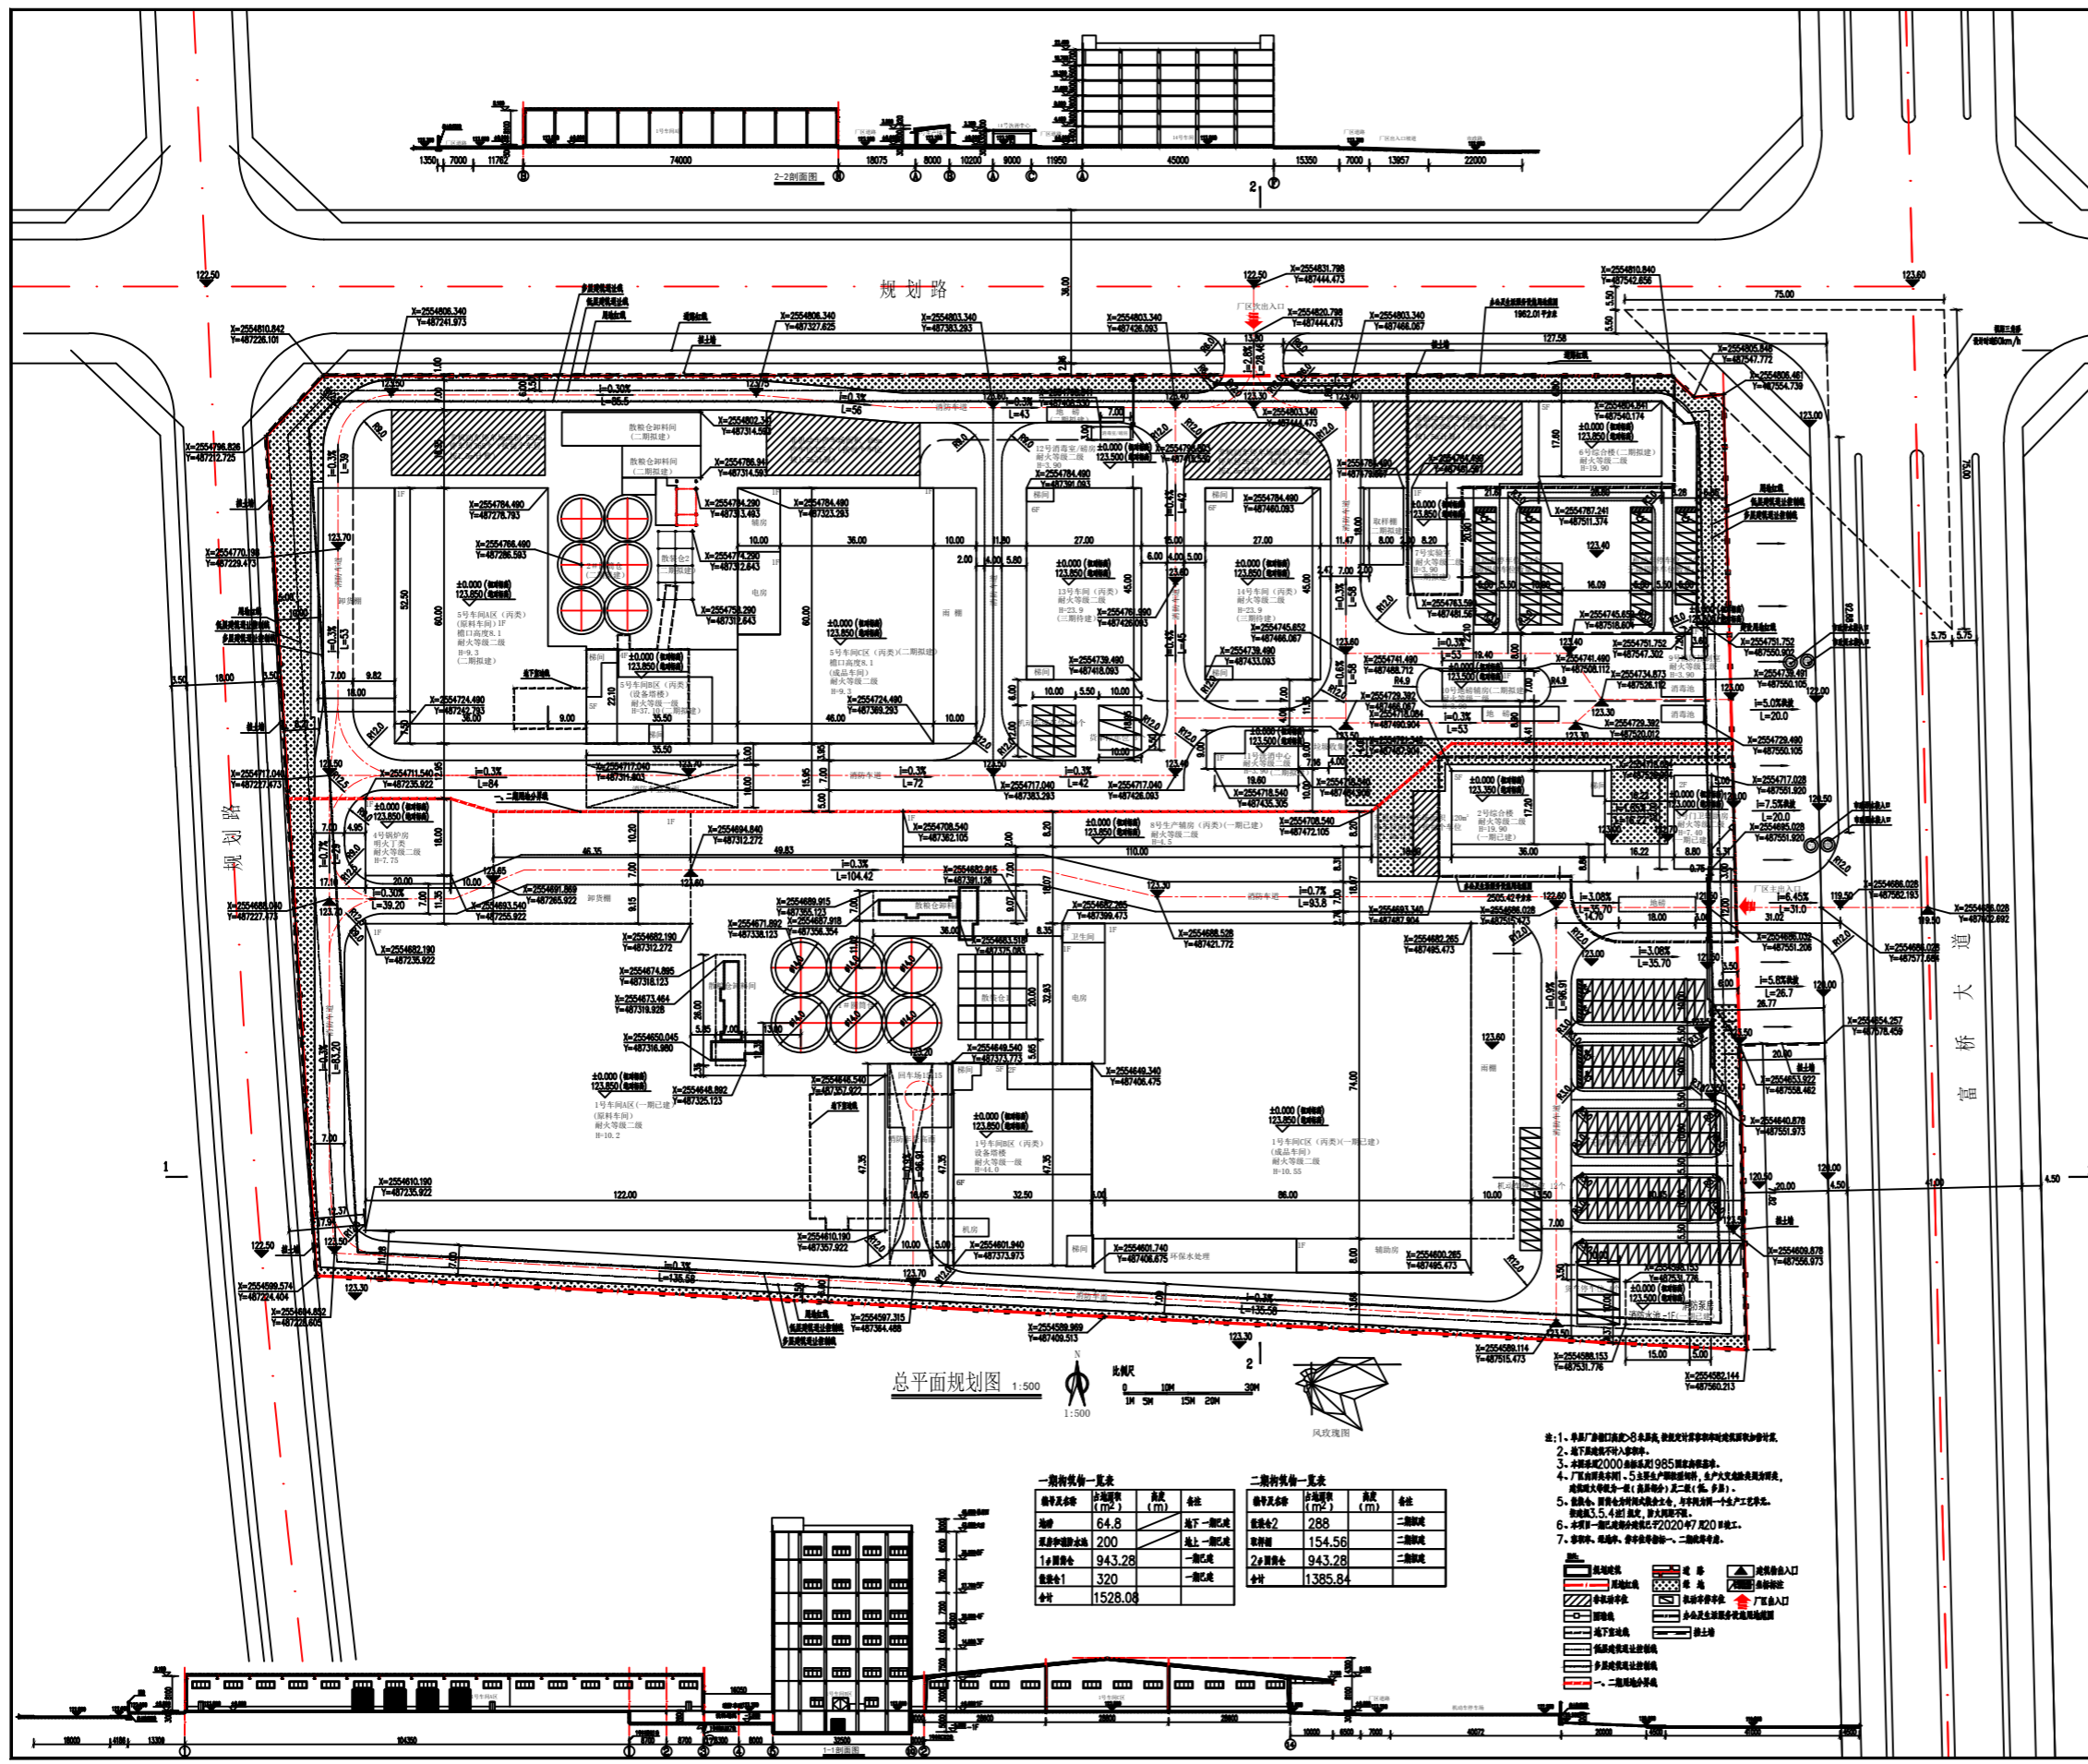












注册章

工程设计图章专用章













